

Légende

— ABANDON SOUT.

— 240 AL

● Jonction

●

Vers STADE

CIMETIERE
59017P0008

LEO LAGRANGE
59017P0027


POSE 760 M de 240 AL

Remplacement du tableau HTA par passage en coupure entre STA (59017P0009) et CIMETIERE (59017P0008) et LEO LAGRANGE (59017P0027)

Envoyé en préfecture le 05/10/2018
Reçu en préfecture le 05/10/2018
Affiché le

ID : 059-215900176-20180927-DE181491-DE

11 REN HTAS CPI Av L. Lagrange Dep BIZET PS AR
MMN-HTA-2016-JJ1307
PLAN DES TRAVAUX

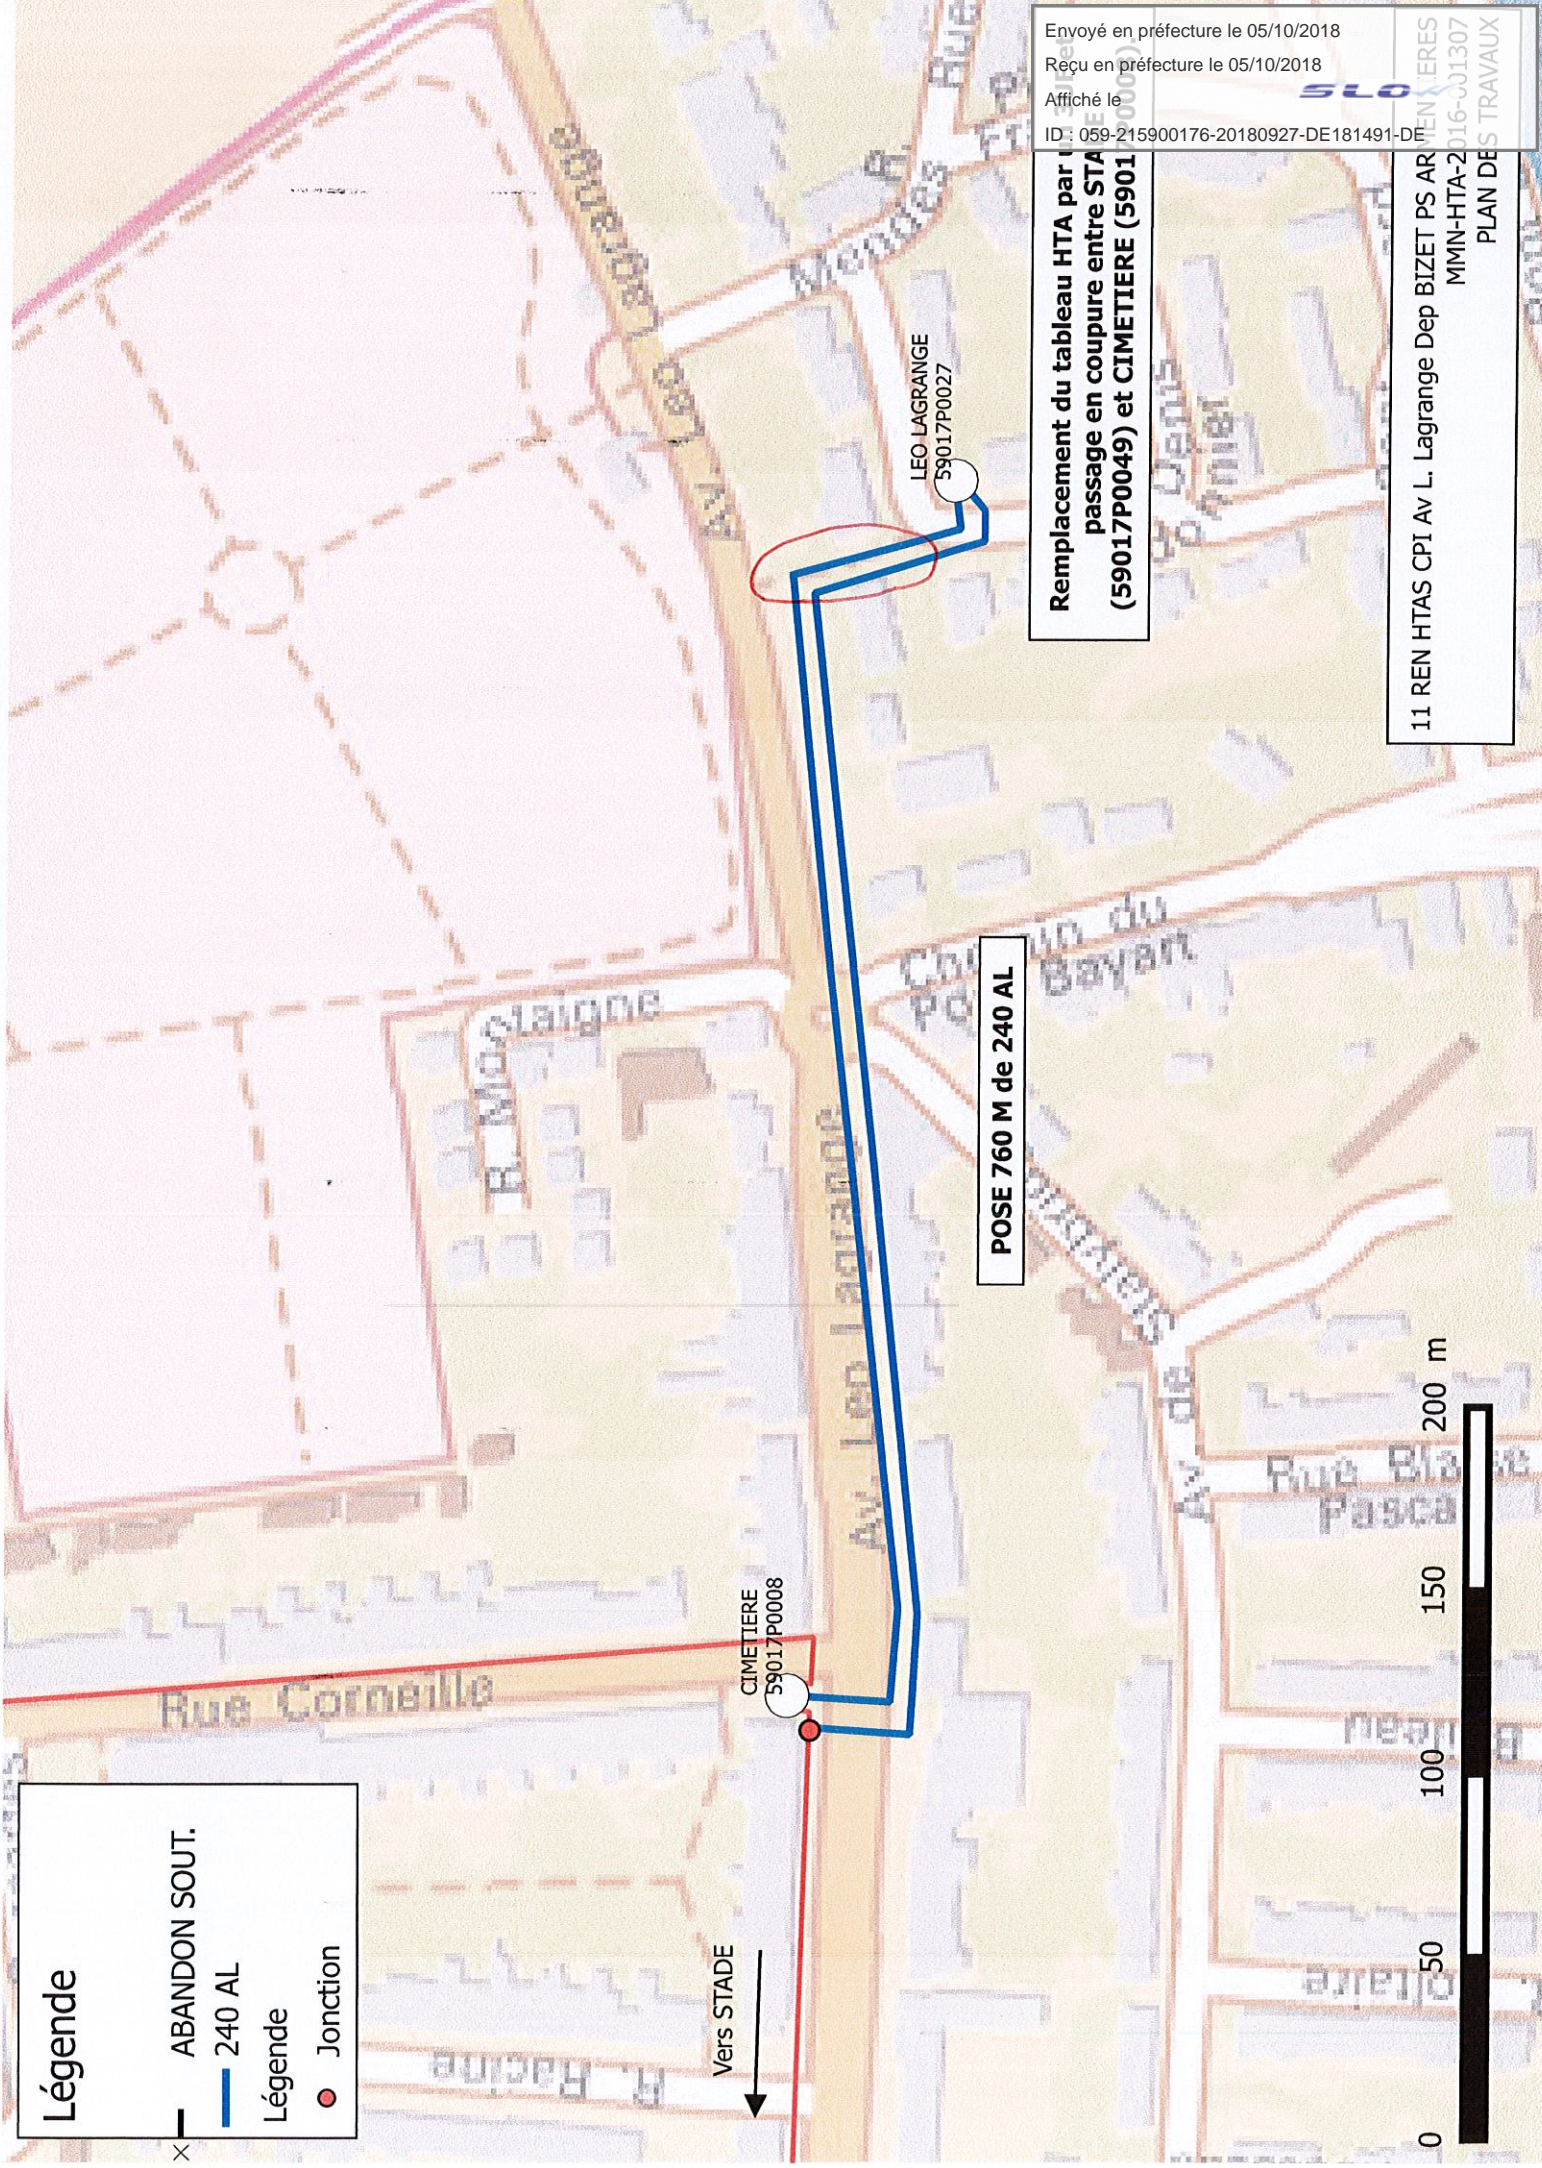

AV01

